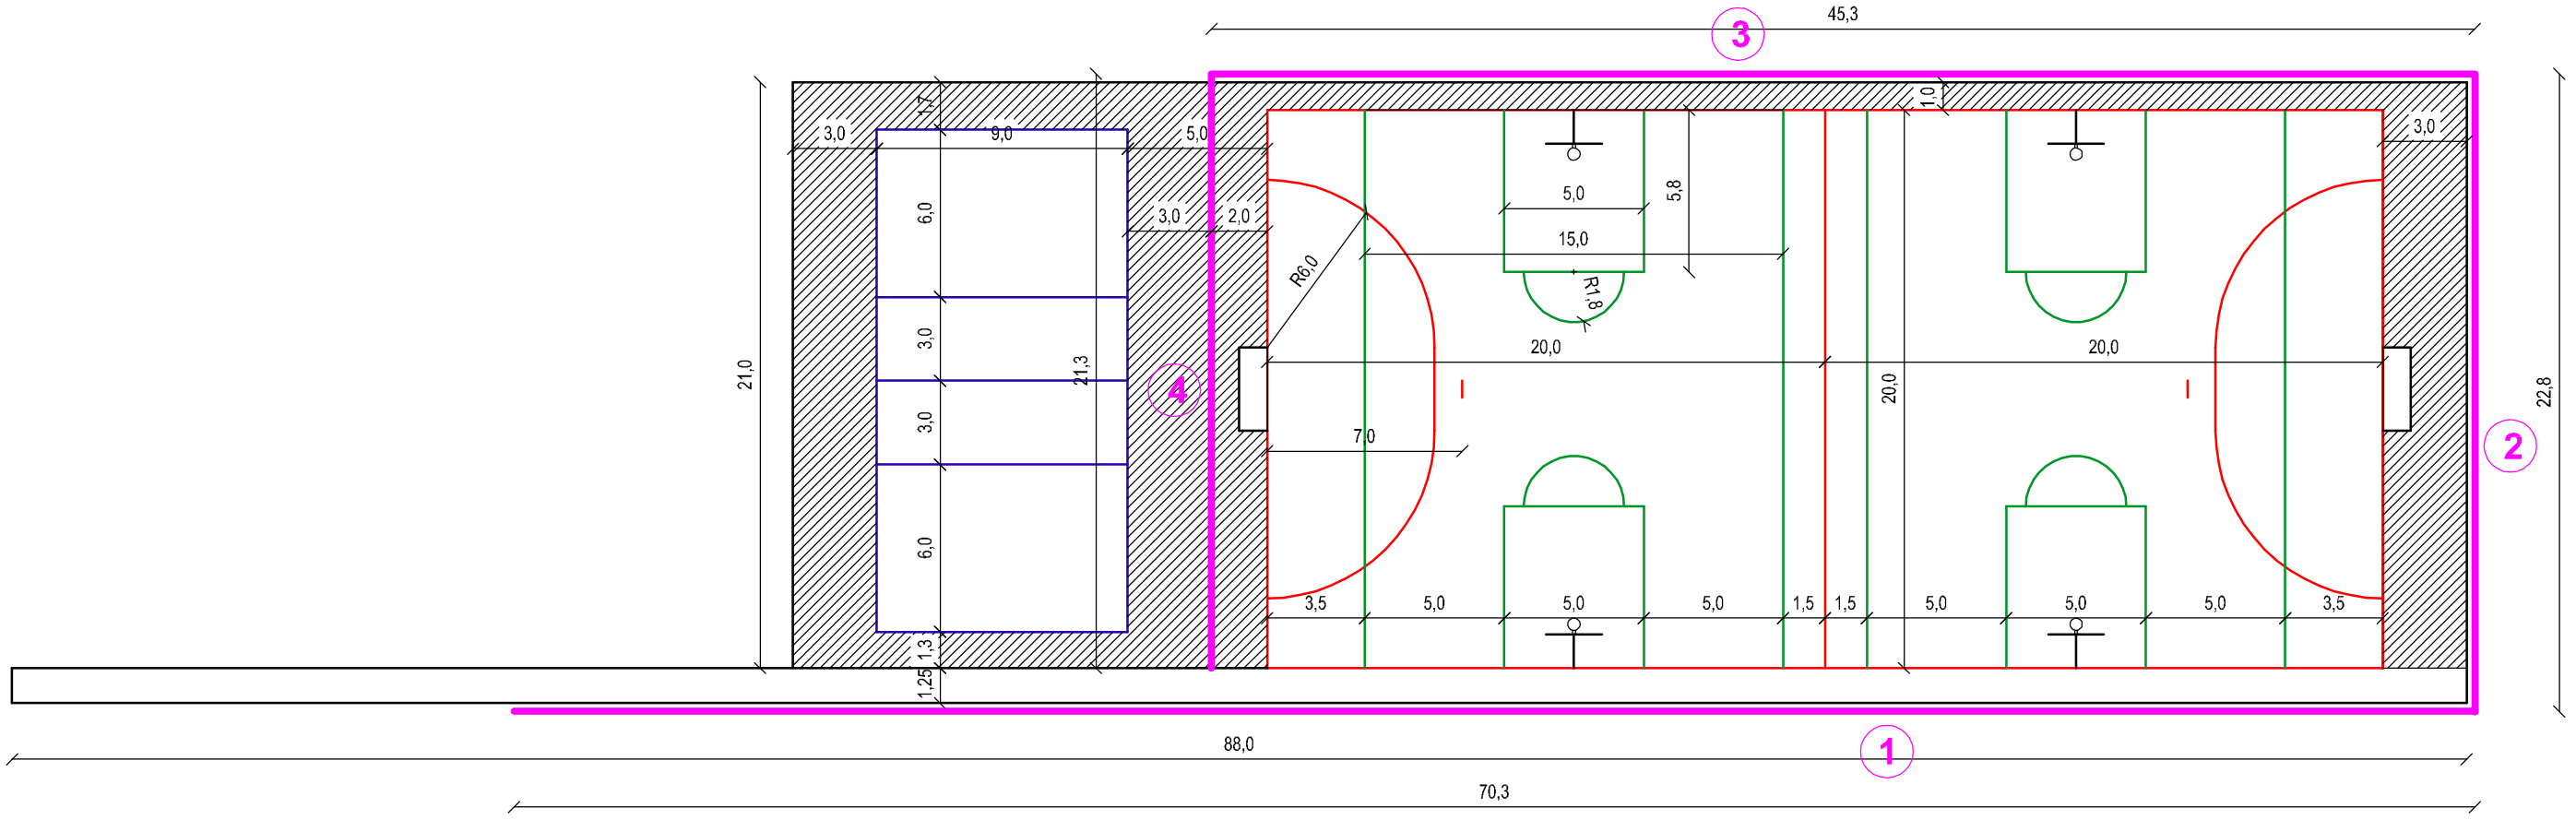

LEGENDA

- strefa bezpieczna
- linie boiska do piłki ręcznej
- linie boiska do koszykówki
- linie boiska do siatkówki
- piłkochwyty o wys. 4,0m

Nazwa i adres obiektu
Budowa boiska sportowego przy Szkole Podstawowej Nr 1 w Płońsku

PROJEKT TECHNICZNY

Data opracowania: wrzesień 2018

Nr. rys: 3

Temat:
Boisko wielofunkcyjne z bieżnią

Skala: 1:1000

L.p.	Nazwisko i Imię	Stanowisko	Branża	Nr uprawnień	Podpis
1	Piotr Pakieła	Projektant	Drogowa/ Sanitarna	MAZ/0205/ PBD/17 MAZ/0452/ POOS/08	